


Abgrenzungs- und Abrundungssatzung Gemeinde Jarchau, Landkreis Stendal

Kopie

M 1:2500

3. Ausfertigung

Die Vervielfältigungserlaubnis dazu wurde vom
Katasteramt Stendal mit Zeichen A4-1285/97 erteilt

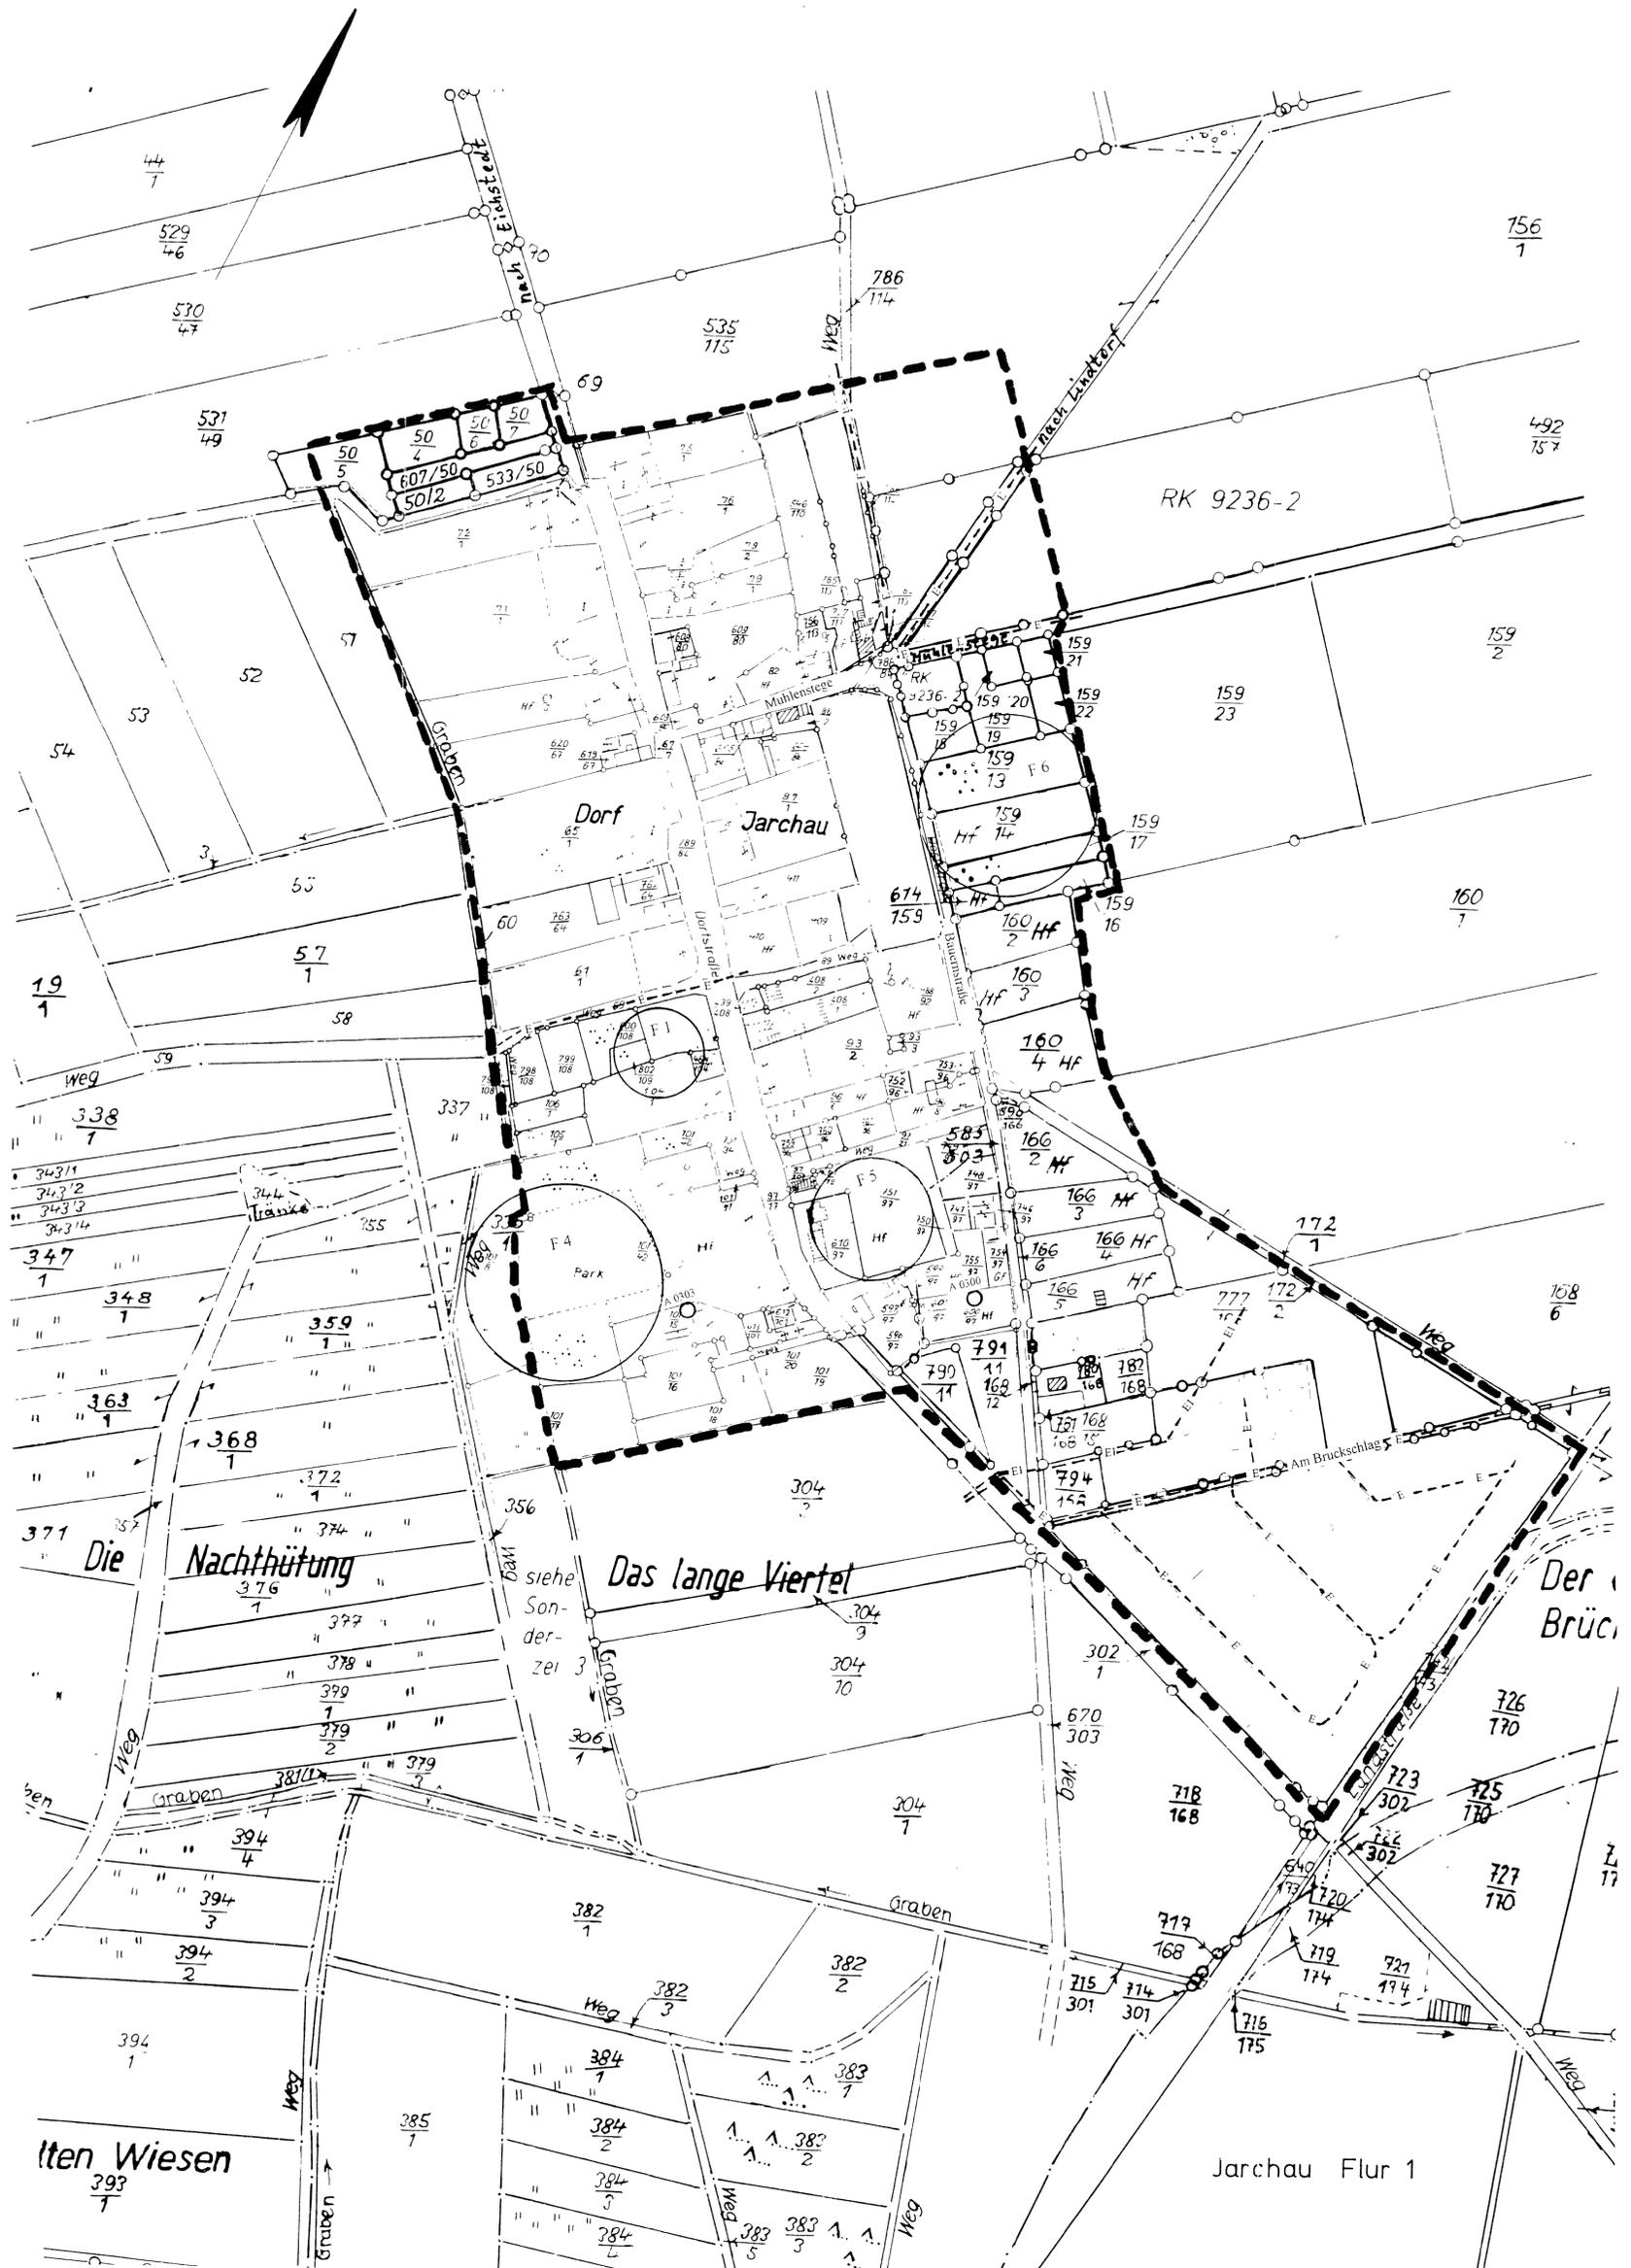

Verfahrensvermerke

1. Der Gemeinderat Jarchau hat in seiner Sitzung am 01.04.1997 die Aufstellung der Abgrenzungs- und Abrundungssatzung beschlossen.
Der Aufstellungsbeschluss ist am 16.04.1997 ortsüblich bekanntgemacht worden.

Jarchau, den 15.10.1997
Gemeinde Jarchau
Dorfstraße 1
39596 Jarchau
Bürgermeister

2. Der Gemeinderat Jarchau hat in seiner Sitzung am 15.07.1997 dem Entwurf der Abgrenzungs- und Abrundungssatzung zugestimmt und die öffentliche Auslegung beschlossen. Der Entwurf der Abgrenzungs- und Abrundungssatzung (Lageplan Teil A und Text Teil B) haben vom 04.08. bis 05.09.1997 öffentlich ausgelegen. Die öffentliche Auslegung ist mit dem Hinweis, daß Bedenken und Anregungen während der Auslegungsfrist von jedermann schriftlich oder zu Protokoll geltend gemacht werden können, am 25.07.1997 durch Aushang und am 22.07.1997 durch Pressemitteilung bekanntgegeben worden.

Jarchau, den 15.10.1997
Gemeinde Jarchau
Dorfstraße 1
39596 Jarchau
Bürgermeister

3. Die von der Planung berührten Träger öffentlicher Belange sind mit dem Schreiben vom 17.07.1997 zur Abgabe einer Stellungnahme aufgefordert worden.

Jarchau, den 15.10.1997
Gemeinde Jarchau
Dorfstraße 1
39596 Jarchau
Bürgermeister

4. Der Gemeinderat Jarchau hat die vorgebrachten Bedenken und Anregungen der Bürger sowie die Stellungnahmen der Träger öffentlicher Belange am 14.10.1997 geprüft. Das Ergebnis ist mitgeteilt worden.

Jarchau, den 15.10.1997
Gemeinde Jarchau
Dorfstraße 1
39596 Jarchau
Bürgermeister

5. Die Abgrenzungs- und Abrundungssatzung (Teil A) und der Text (Teil B) wurden am 14.10.1997 vom Gemeinderat Jarchau in öffentlicher Sitzung beschlossen.

Jarchau, den 15.10.1997
Gemeinde Jarchau
Dorfstraße 1
39596 Jarchau
Bürgermeister

6. Genehmigungsvermerk:

Die Nebenbestimmungen der Genehmigung wurden durch den Beitragsbeschluss der Gemeinde Jarchau vom 13.01.98 erfüllt.

7. Die Abgrenzungs- und Abrundungssatzung der Gemeinde Jarchau ist mit Verfügung vom 05.11.97 genehmigt worden (mit Nebenbestimmungen). Die Bekanntgabe der Genehmigung ist am 30.01.97 durch Aushang und am 03.02.97 durch Pressemitteilung erfolgt.

Jarchau, den 05.02.1998
Gemeinde Jarchau
Dorfstraße 1
39596 Jarchau
Bürgermeister

- Zeichenerklärung**
- Grenze des räumlichen Geltungsbereiches der Satzung
 - E--- 1-kV-Kabel
 - E1--- 15-kV-Kabel
 - A Altlastverdachtsflächen
 - F Fundstellen (archaeologische Bodendenkmale)