


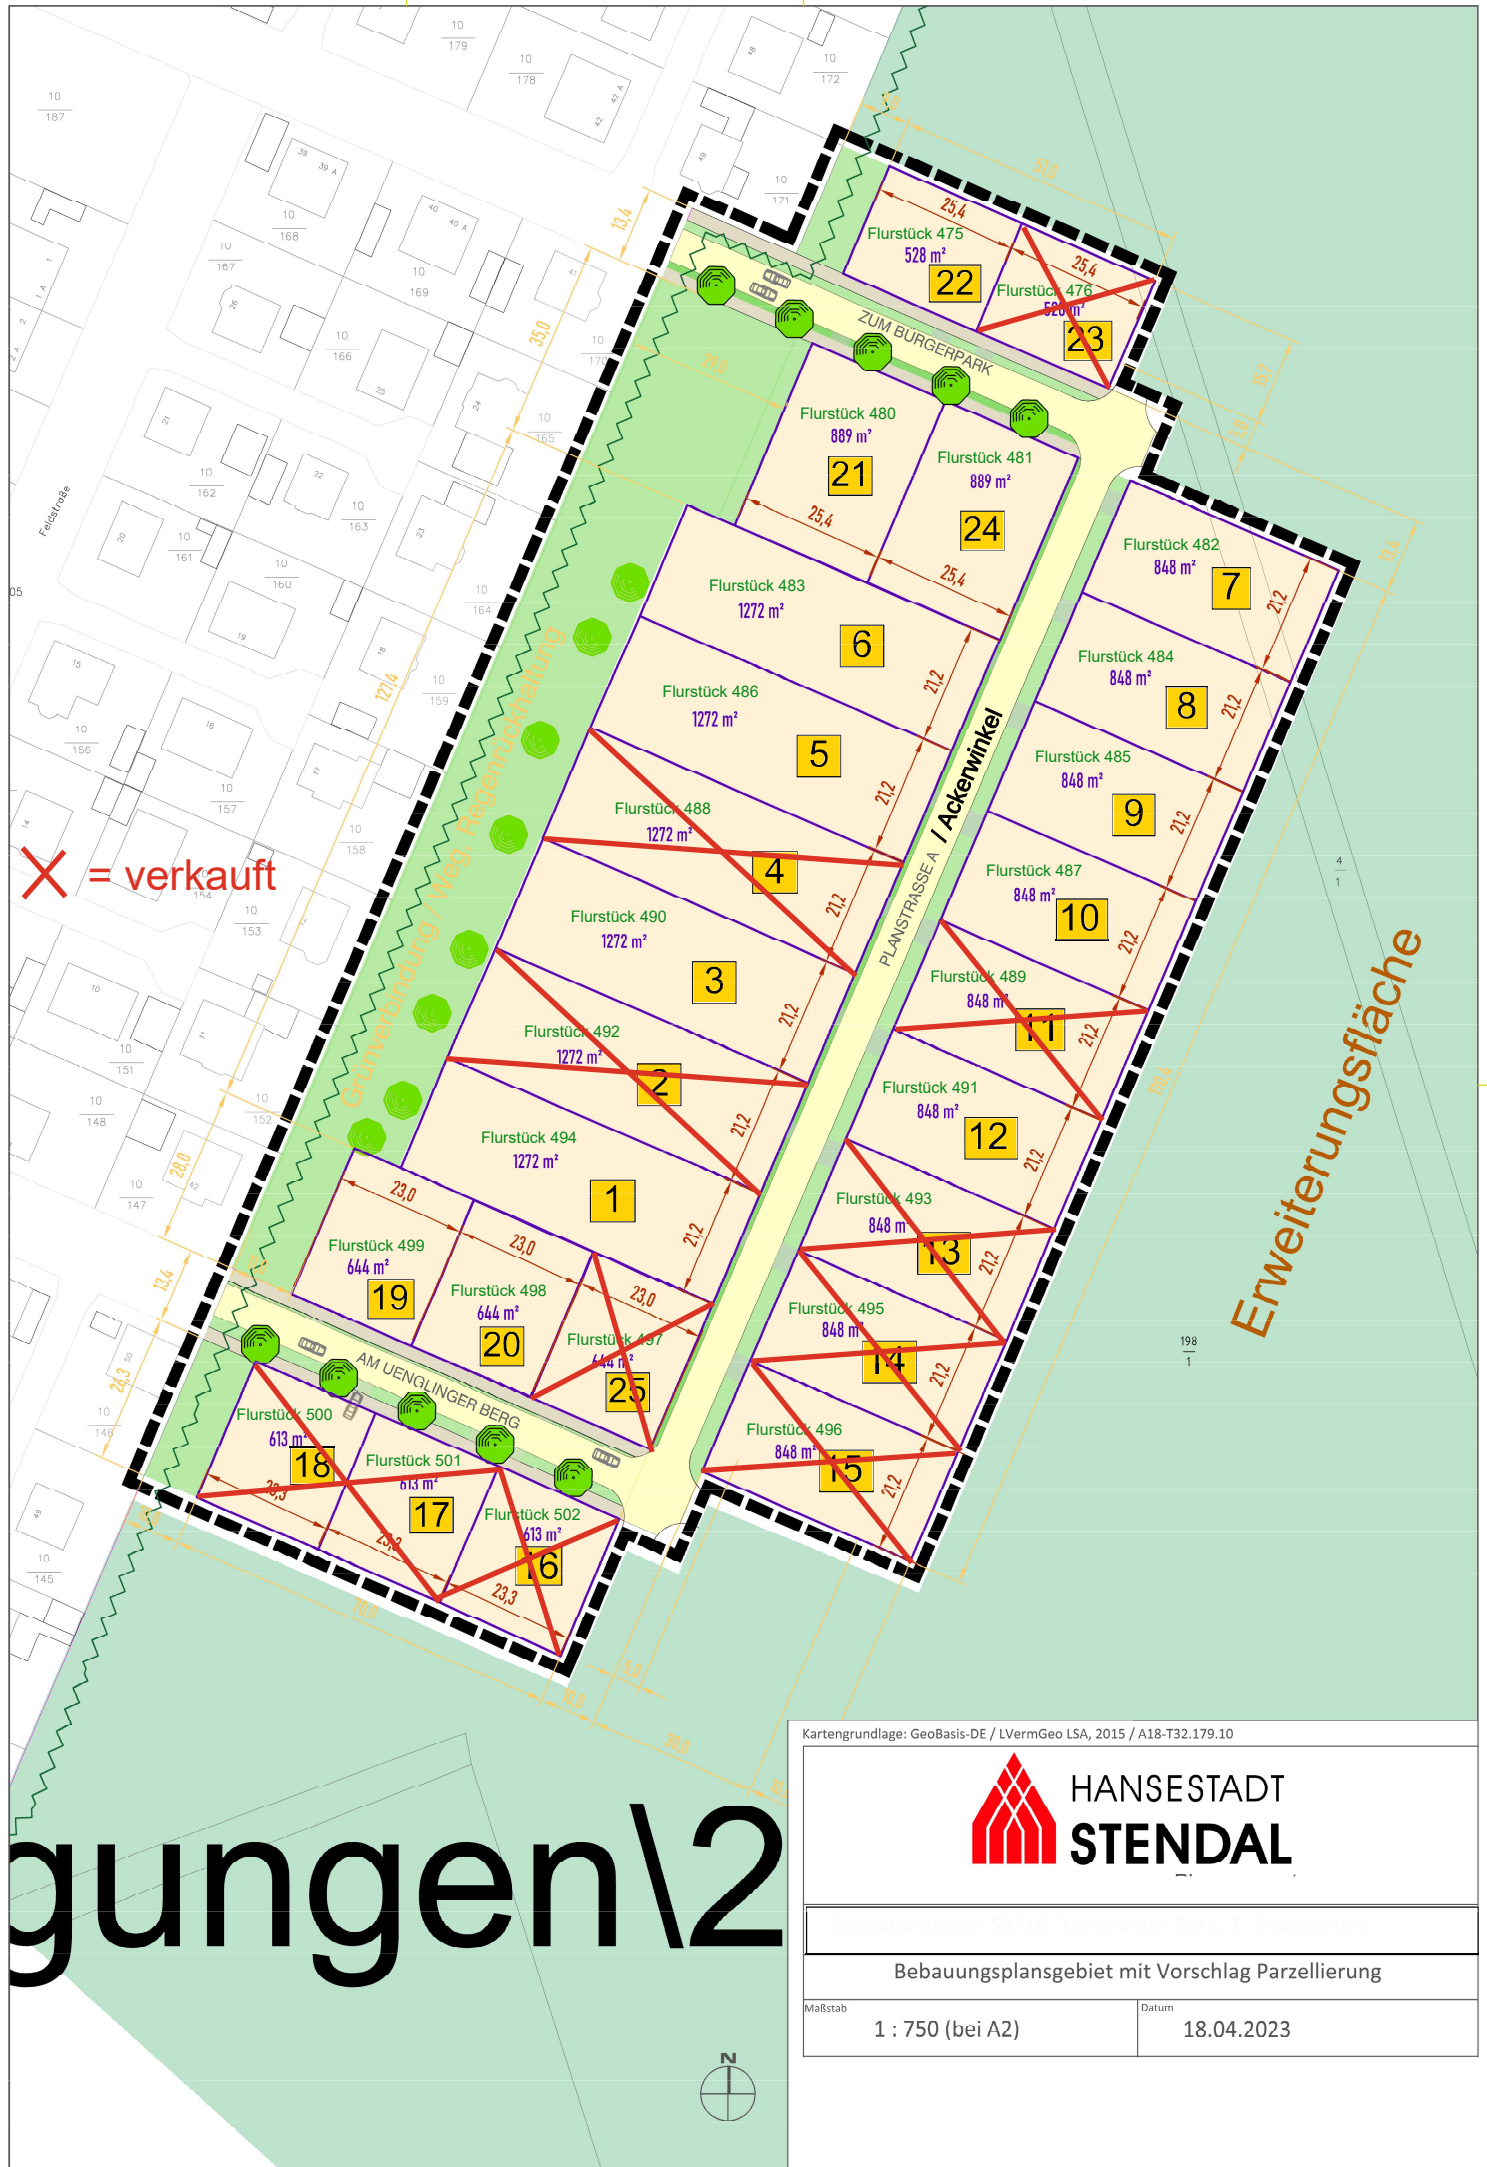

Kartengrundlage: GeoBasis-DE / LVermGeo LSA, 2015 / A18-T32.179.10



HANSESTADT
STENDAL

Bebauungsplan 09/10 Uenglinger Berg, Erweiterung

Bebauungsplansgebiet mit Vorschlag Parzellierung

Maßstab

1 : 750 (bei A2)

Datum

18.04.2023